


PLAN D'ETAT DES LIEUX

PLAN D'ETAT DES LIEUX - "SALLE DE TRI"

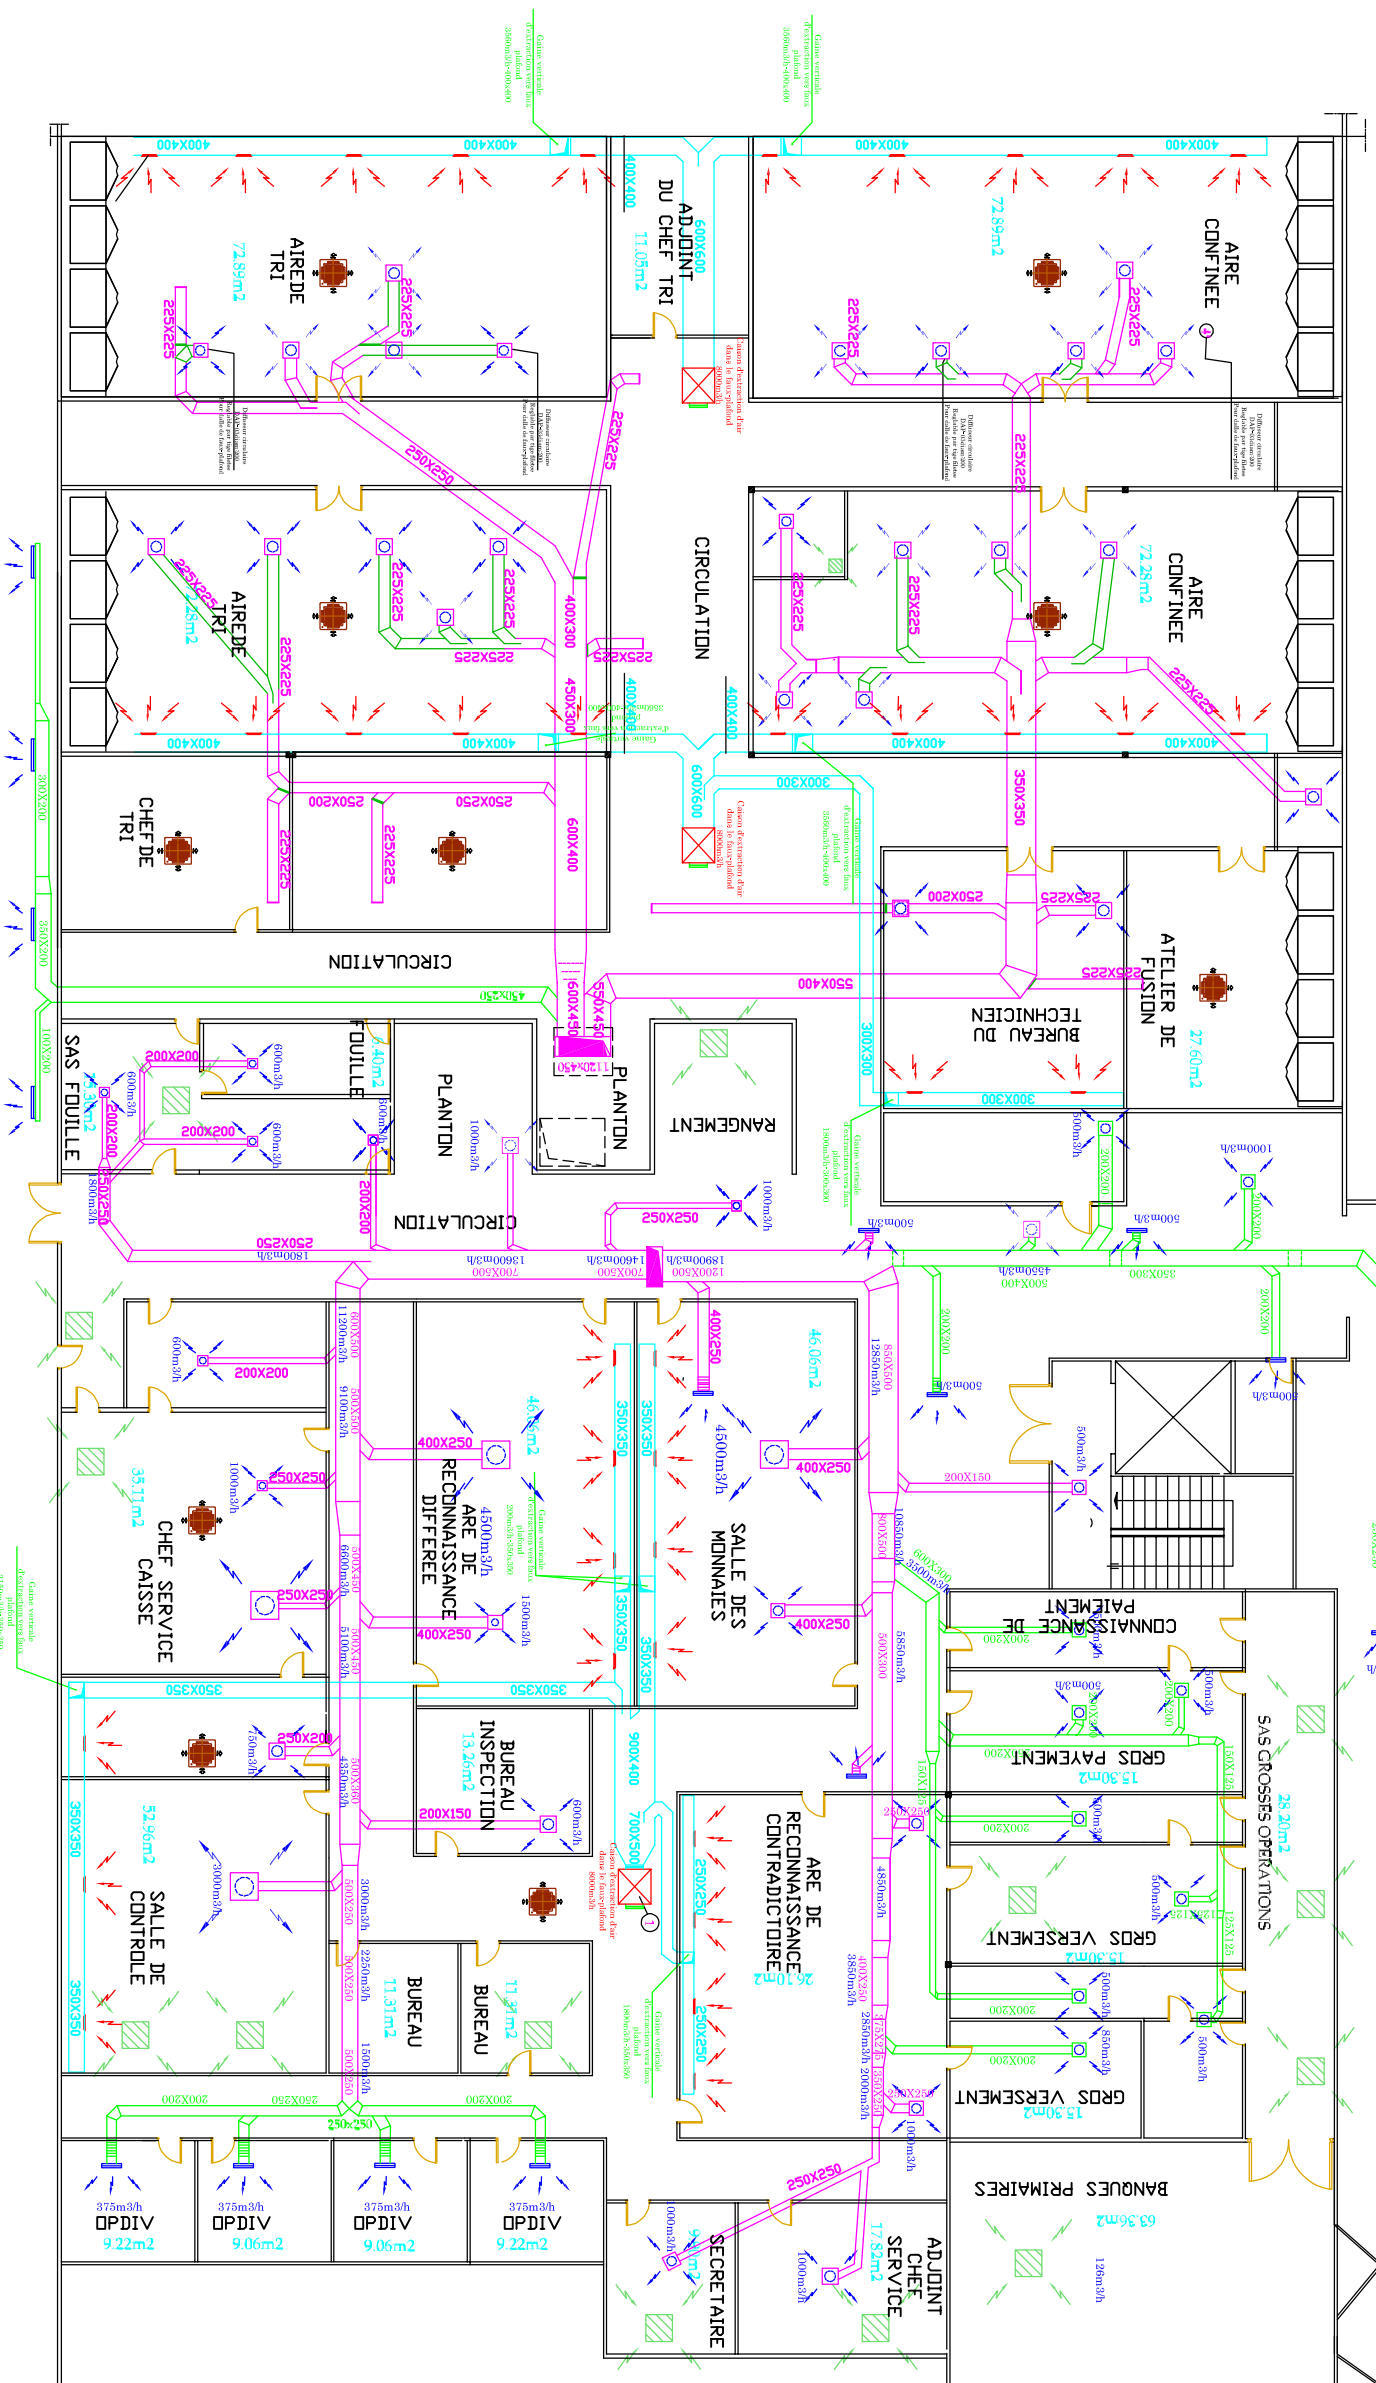

PLAN D'ETAT DES LIEUX - "CAISSE"

LEGENDE

	Unité Interieure Cassette
	Grille de soufflage
	Grille de reprise
	Grille lineaire de soufflage
	Grille lineaire de reprise
	DESIGNATIONS

TRAVAUX DE REMPLACEMENT DES CAISSONS MIXTES DE LA SALLE DE TRI, DE LA CAISSE ET DU CAISSON DE TRAITEMENT D'AIR DE LA CAFETARIAT DE L'AGENCE PRINCIPALE DE LA BCEAO COTONOU

Maitre d'oeuvre	Modifications	Echelle	Date
RICHARD INTERNATIONAL/ BATE INTERNATIONAL			