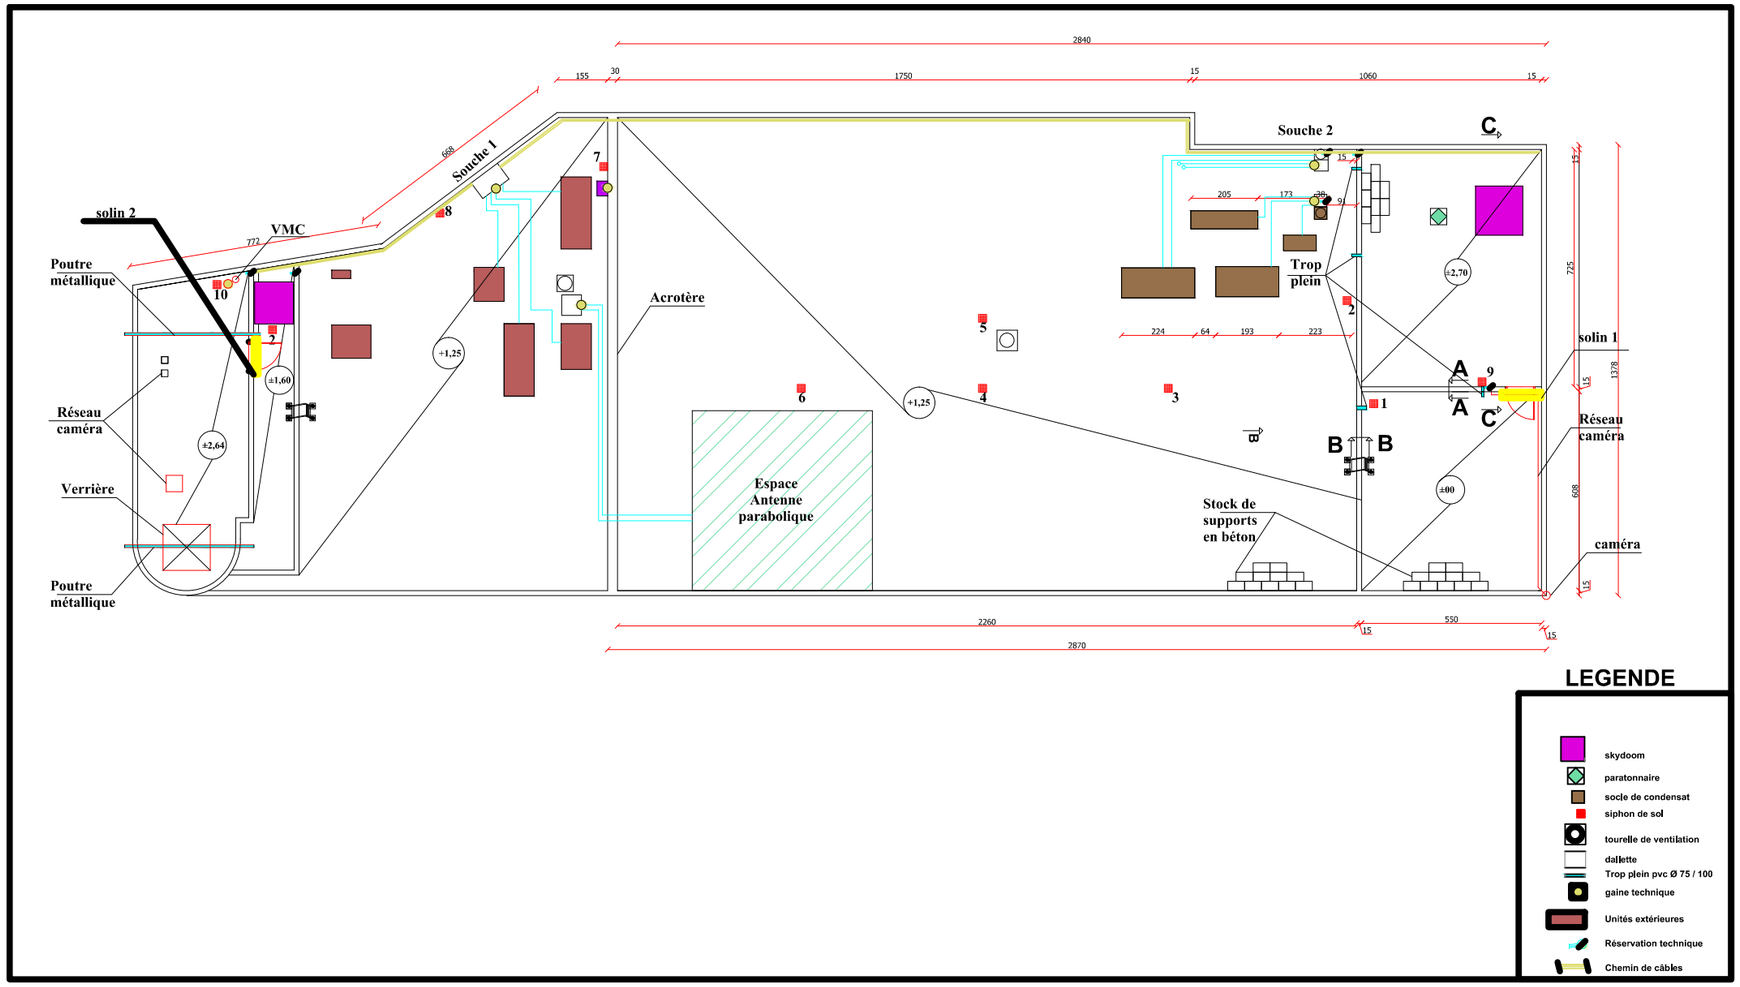

LEGENDE

- skydoom
- paratonnaire
- socle de condensat
- siphon de sol
- tourelle de ventilation
- dallette
- Trop plein pvc Ø 75 / 100
- gaine technique
- Unités extérieures
- Réservation technique
- Chemin de câbles

MAÎTRE D'OUVRAGE	MAÎTRE D'OEUVRE	PLAN D'ENSEMBLE	Dessiné par	Vérifié par	N°-PLAN	INDICE	FORMAT	DATE	PAGE
BCEAO --- IMMEUBLE DE LA DELEGATION DE L'UNION EUROPEENNE	ICCATEX International	ETAT DES LIEUX DIVERS RESEAUX TECHNIQUES TRAVAUX DE REPRISE DE L'ETANCHEITE DE LA TOITURE DE L'IMMEUBLE DE LA DELEGATION DE L'UNION EUROPEENNE	M.S	N'D.J	-	A	A3	MAI 2021	2/4